


MODULO 60 mts2

La empresa se reserva el derecho de cambios para mejoras
Dimensiones aproximadas

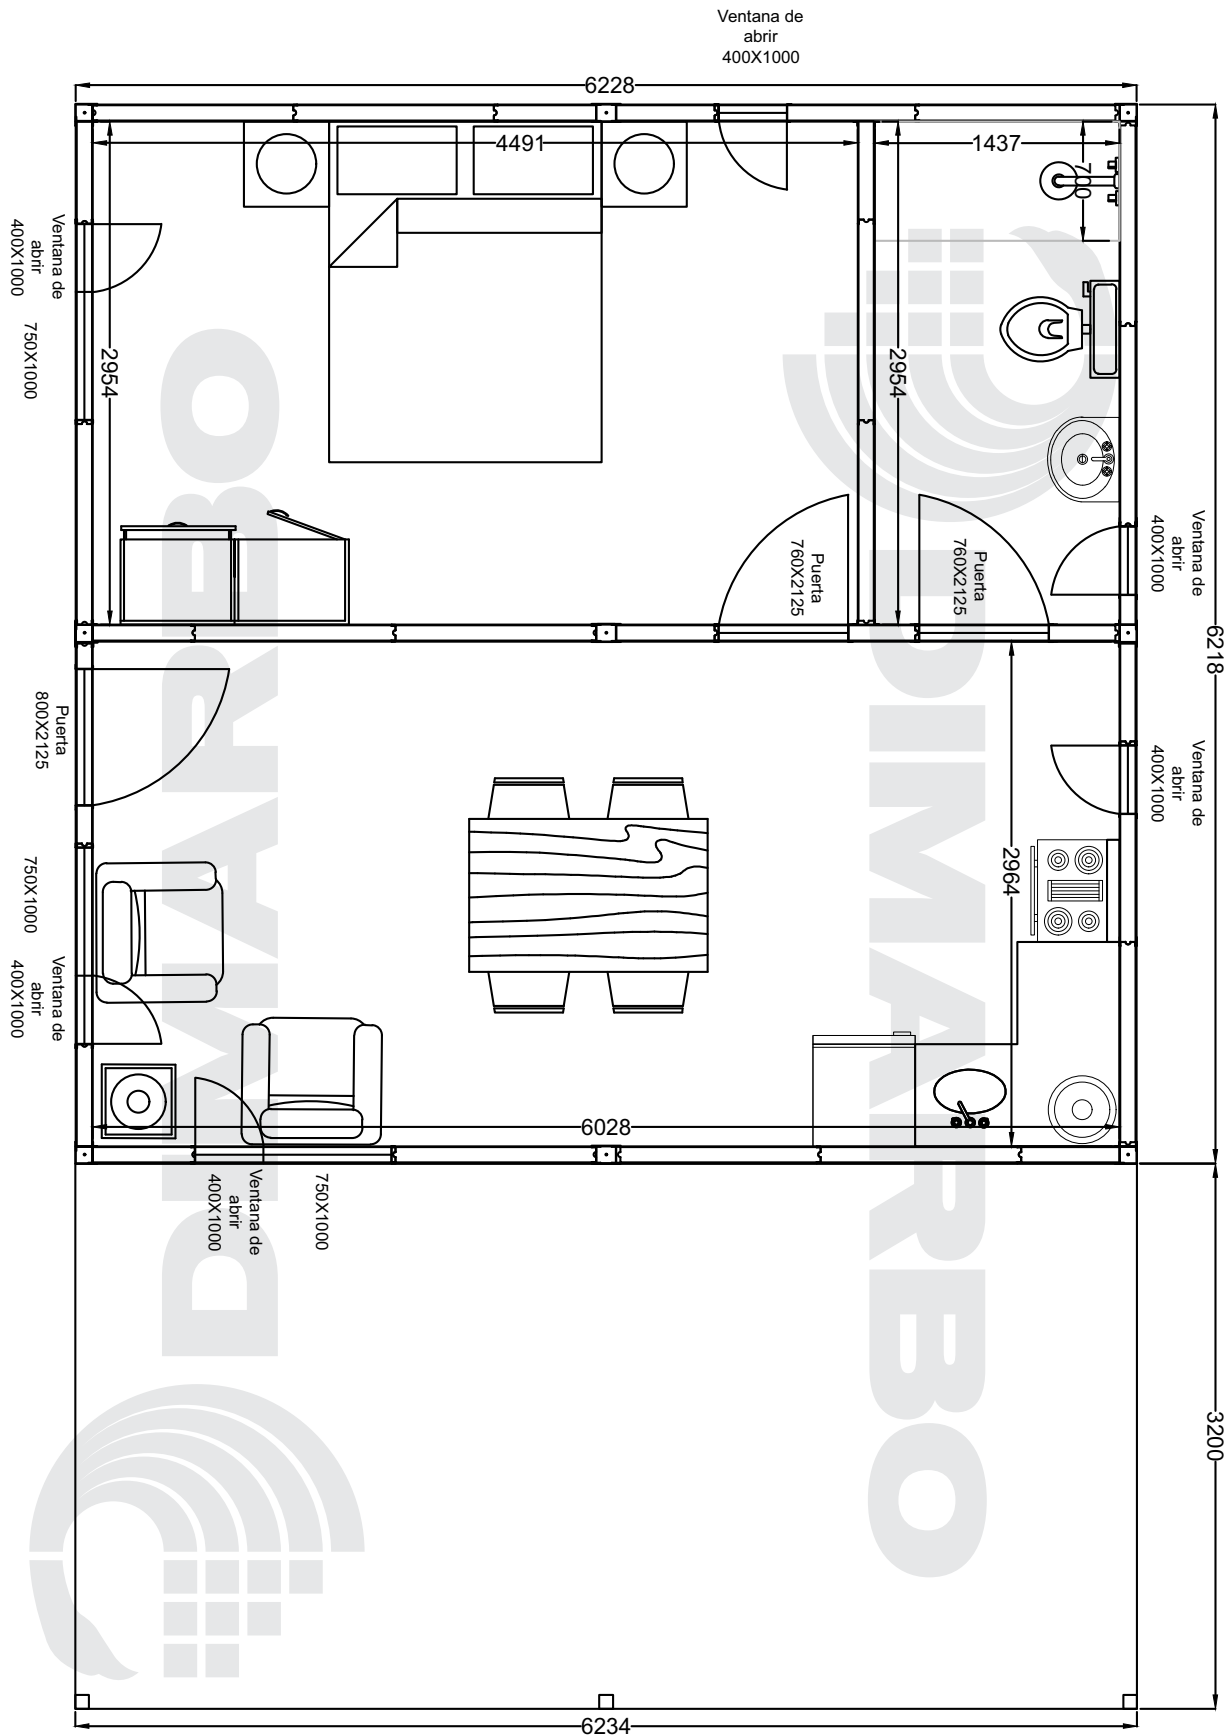

VISTA EN PLANTA
Imagen ilustrativa