


# MODULO 60 mts2

La empresa se reserva el derecho de cambios para mejoras  
Dimensiones aproximadas

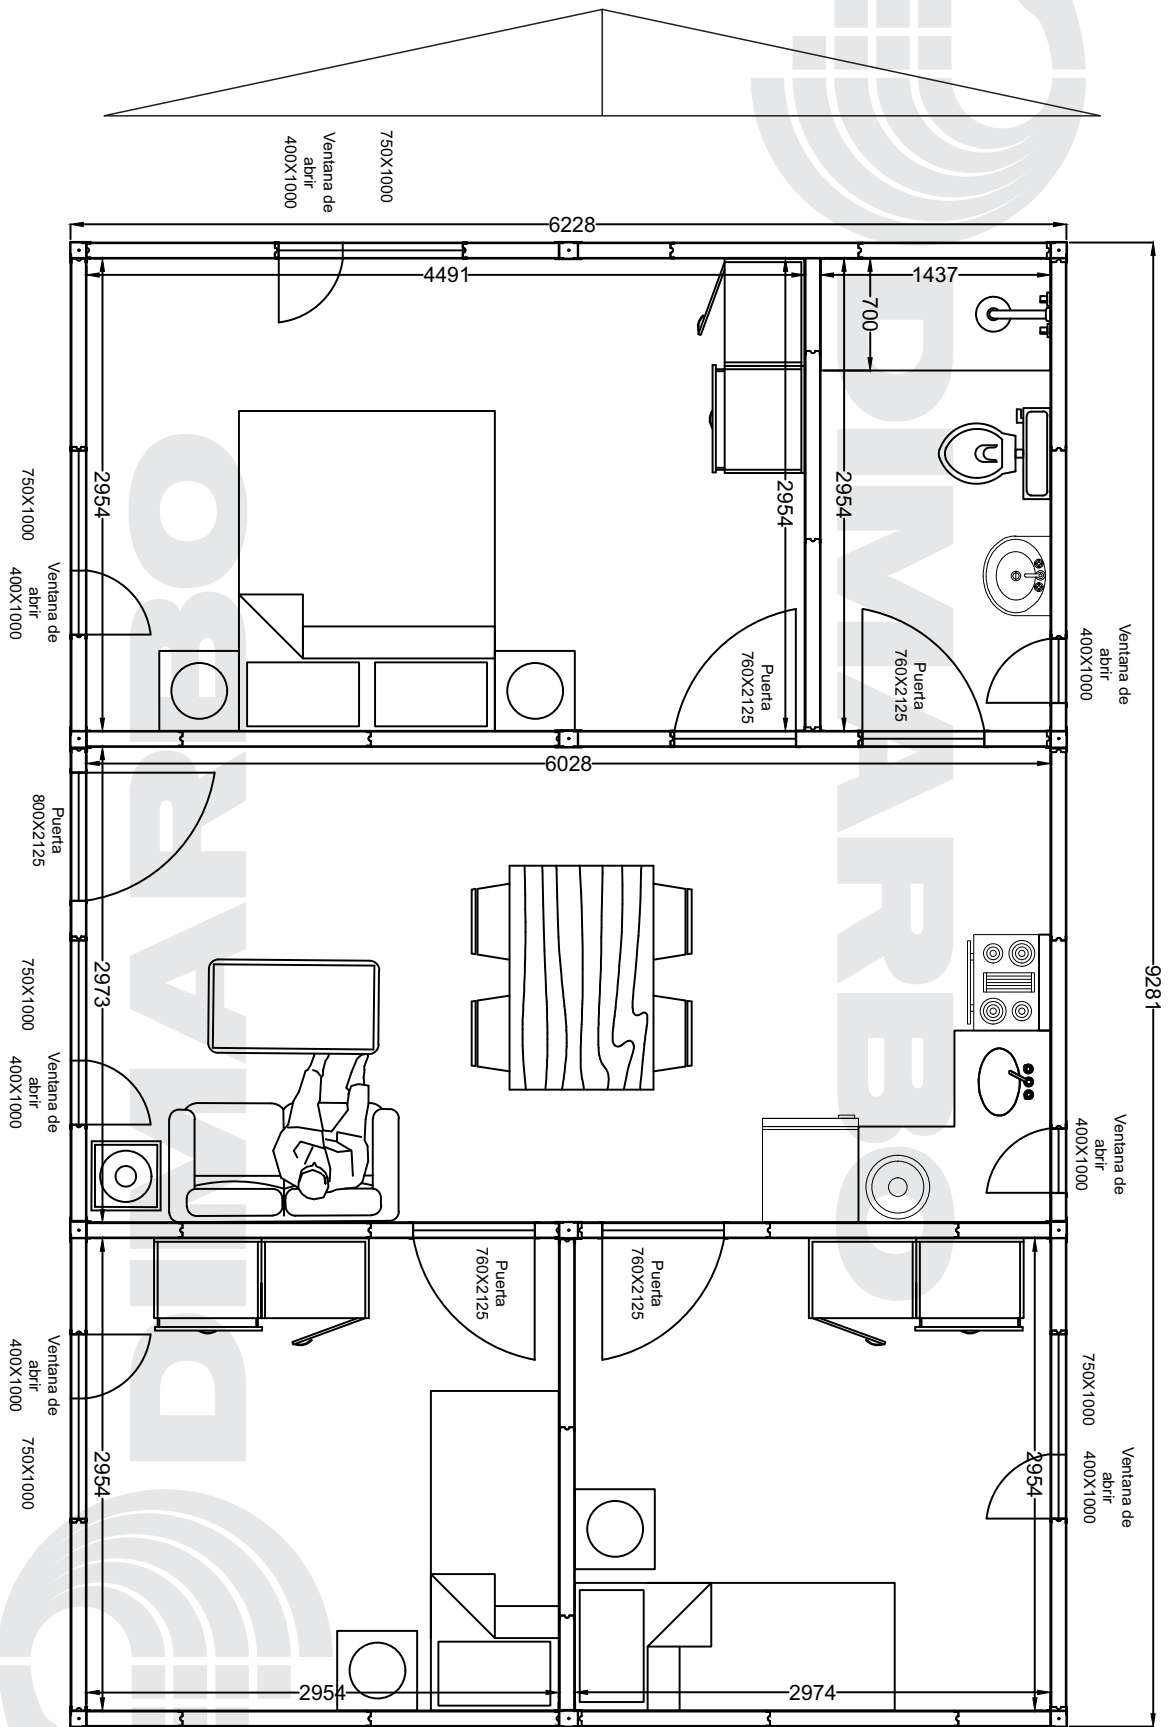

VISTA EN PLANTA  
Imagen ilustrativa